


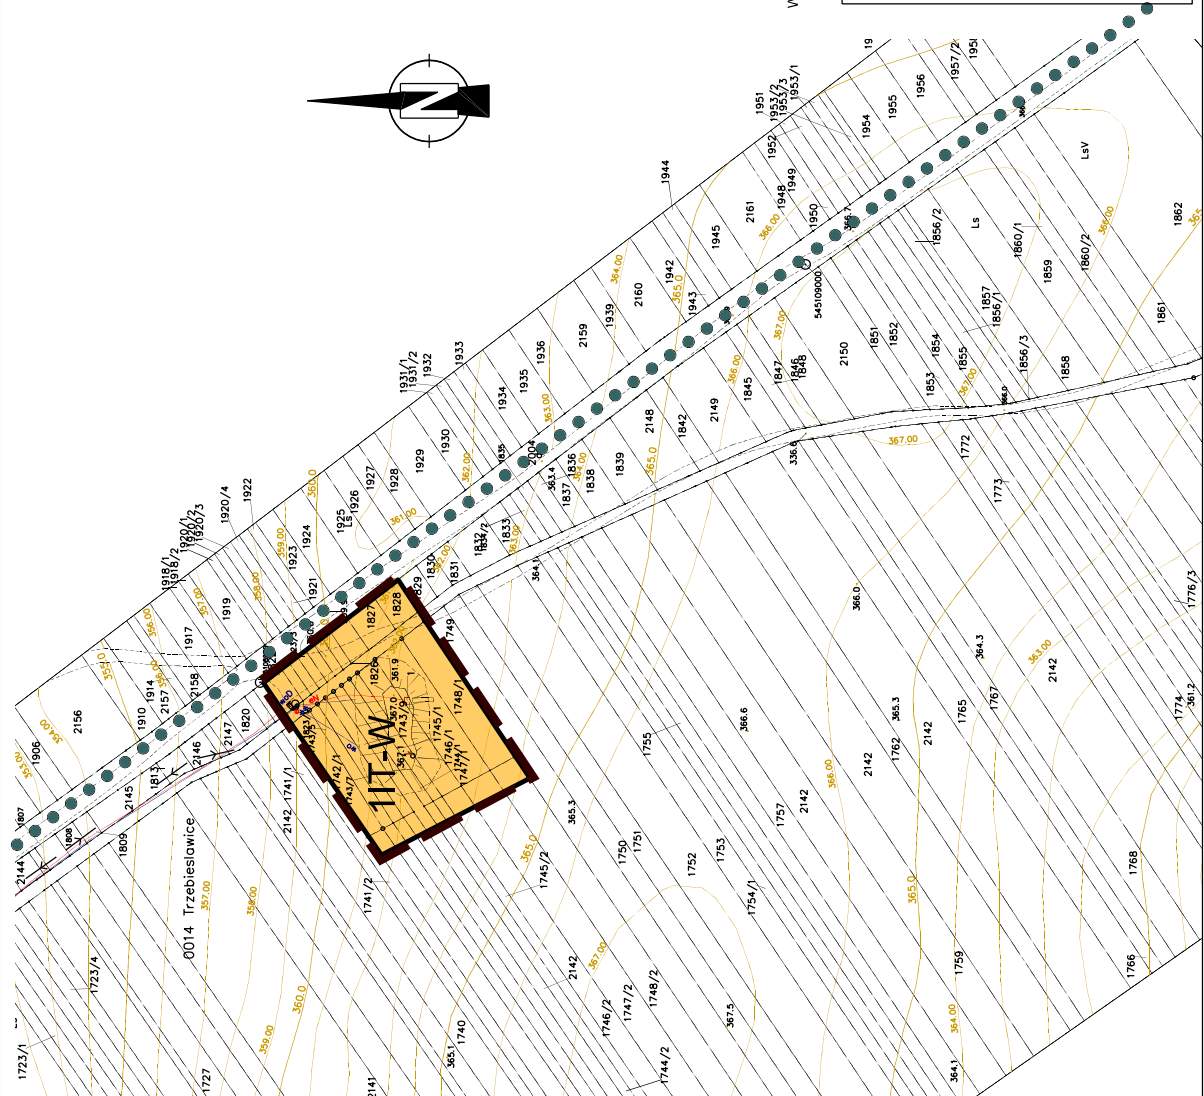

MIEJSCOWY PLAN ZAGOSPODAROWANIA PRZESTRZENNEGO
MIASTA DĄBROWA GÓRNICZA DLA OBSZARÓW W TRZEBIESŁAWICACH

PROGNOZA ODDZIAŁYWANIA
NA ŚRODOWISKO

Skala 1:2000




LEGENDA :
OBOWIĄZUJĄCE OZNACZENIA GRAFICZNE:

	GRANICA FRAGMENTU OBSZARU OBJĘTEGO PLANEM
	LINIE ROZGRANICZAJĄCE TERENY O RÓŻNYM PRZEZNACZENIU LUB RÓŻNYCH ZASADACH ZAGOSPODAROWANIA
	PRZEZNACZENIA TERENU:
	TERENY INFRASTRUKTURY TECHNICZNEJ - WODOCIĄGOWEJ

OZNACZENIA GRAFICZNE INFORMACYJNE, NIE STANOWIĄCE USTALEŃ PLANU:

	ISTNIEJĄCA TRASA ROWEROWA
--	---------------------------

Wzrys ze Studium uwarunkowań i kierunków zagospodarowania przestrzennego miasta Dąbrowa Górnicza - z edycji, przyjętego przez Radę Miejską w Dąbrowie Górniczej uchwałą XXIII/374/2 z dnia 22 listopada 2017 roku z dnia 30 stycznia 2008 roku i zmienionego uchwałą Nr XIII/708/2017 z dnia 22 listopada 2017 roku

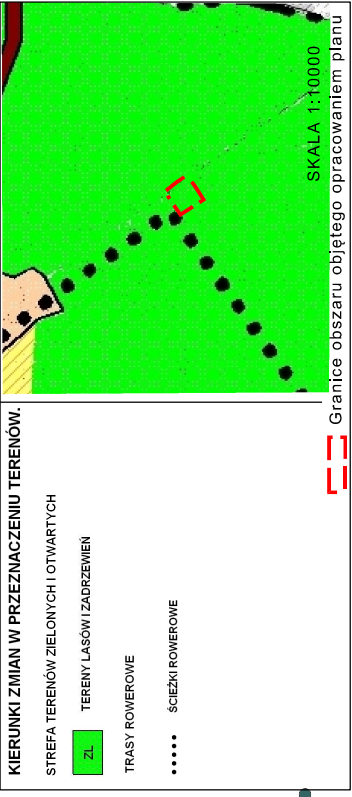

Oznaczenie graficzne i tekstowe	Oznaczenie z rysunku planu	Wpływ ustaleń planu na środowisko w granicach objętych opracowaniem MPZP	Ocena potencjalnego wpływu
B	IIT-W	Tereny istniejącego terenu infrastruktury - wodociągowej będą miały potencjalnie niekorzystne i nieznacznie uciążliwe oddziaływanie na środowisko. Na terenie istnieje podziemny zbiornik wodny wraz z towarzyszącą infrastrukturą oraz budynkiem rozdzielni. Teren zaklasyfikowany jest jako użytek leśny. Plan umożliwi zagospodarowanie, a nawet wycięcie drzewa w przypadku kolizji z obiektami i urządzeniami infrastruktury. Pewną rekompensatą dla środowiska przyrodniczego i krajobrazu jest przeznaczenie, znacznej części powierzchni działek na powierzchnię biologicznie czynną.	intensywności przekształceń: <ul style="list-style-type: none">jako zauważalne,bezpośredniości oddziaływania:jako bezpośrednie lub pośrednie,okresu trwania oddziaływania:jako długoterminowe,częstotliwości oddziaływania:jako stałe