

**Uchwała Nr XXXVIII/775/2018  
Rady Miejskiej w Dąbrowie Górniczej**

**z dnia 28 marca 2018 roku**

**w sprawie przystąpienia do sporządzenia „Miejscowego planu zagospodarowania  
przestrzennego miasta Dąbrowa Górnicza dla terenów położonych przy ulicy Wiejskiej”**

Na podstawie art. 7 ust. 1 pkt 1 i art. 18 ust. 2 pkt 15 ustawy z dnia 8 marca 1990 roku o samorządzie gminnym (tekst jednolity Dz. U. z 2017 r. poz. 1875 z późniejszymi zmianami) w związku z art. 14 ust. 1 i 4 ustawy z dnia 27 marca 2003 roku o planowaniu i zagospodarowaniu przestrzennym (tekst jednolity Dz. U. z 2017 r. poz. 1073 z późniejszymi zmianami)

na wniosek Prezydenta Miasta

Rada Miejska w Dąbrowie Górniczej  
uchwala, co następuje:

**§ 1**

Przystąpić do sporządzenia miejscowego planu zagospodarowania przestrzennego miasta Dąbrowa Górnicza dla terenów położonych przy ulicy Wiejskiej.

**§ 2**

Granice obszaru opracowania określa załącznik graficzny w skali 1:10000, stanowiący integralną część niniejszej uchwały.

**§ 3**

Wykonanie uchwały powierza się Prezydentowi Miasta Dąbrowa Górnicza.


**§ 4**

Uchwała wchodzi w życie z dniem podjęcia.

Przewodnicząca Rady Miejskiej  
w Dąbrowie Górniczej

**Agnieszka Pasternak**



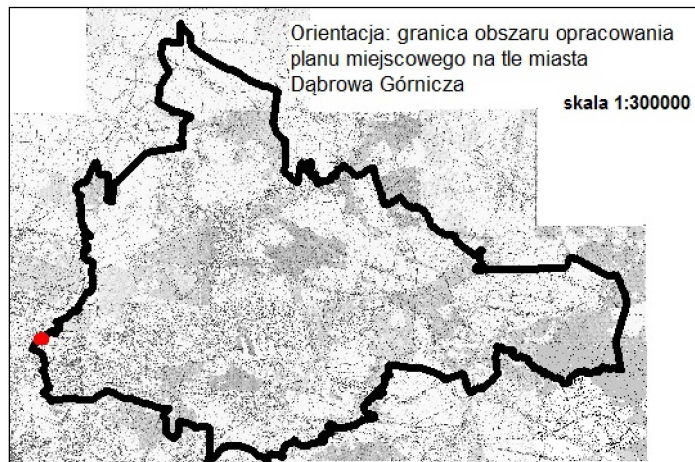

**ZAŁĄCZNIK GRAFICZNY**  
do Uchwały Nr XXXVIII/775/2018  
Rady Miejskiej w Dąbrowie Górniczej  
z dnia 28 marca 2018 roku

**w sprawie przystąpienia do sporządzenia**  
**"Miejscowego planu zagospodarowania przestrzennego**  
**miasta Dąbrowa Górnicza dla terenów położonych przy ulicy Wiejskiej"**

SKALA 1:10000

